
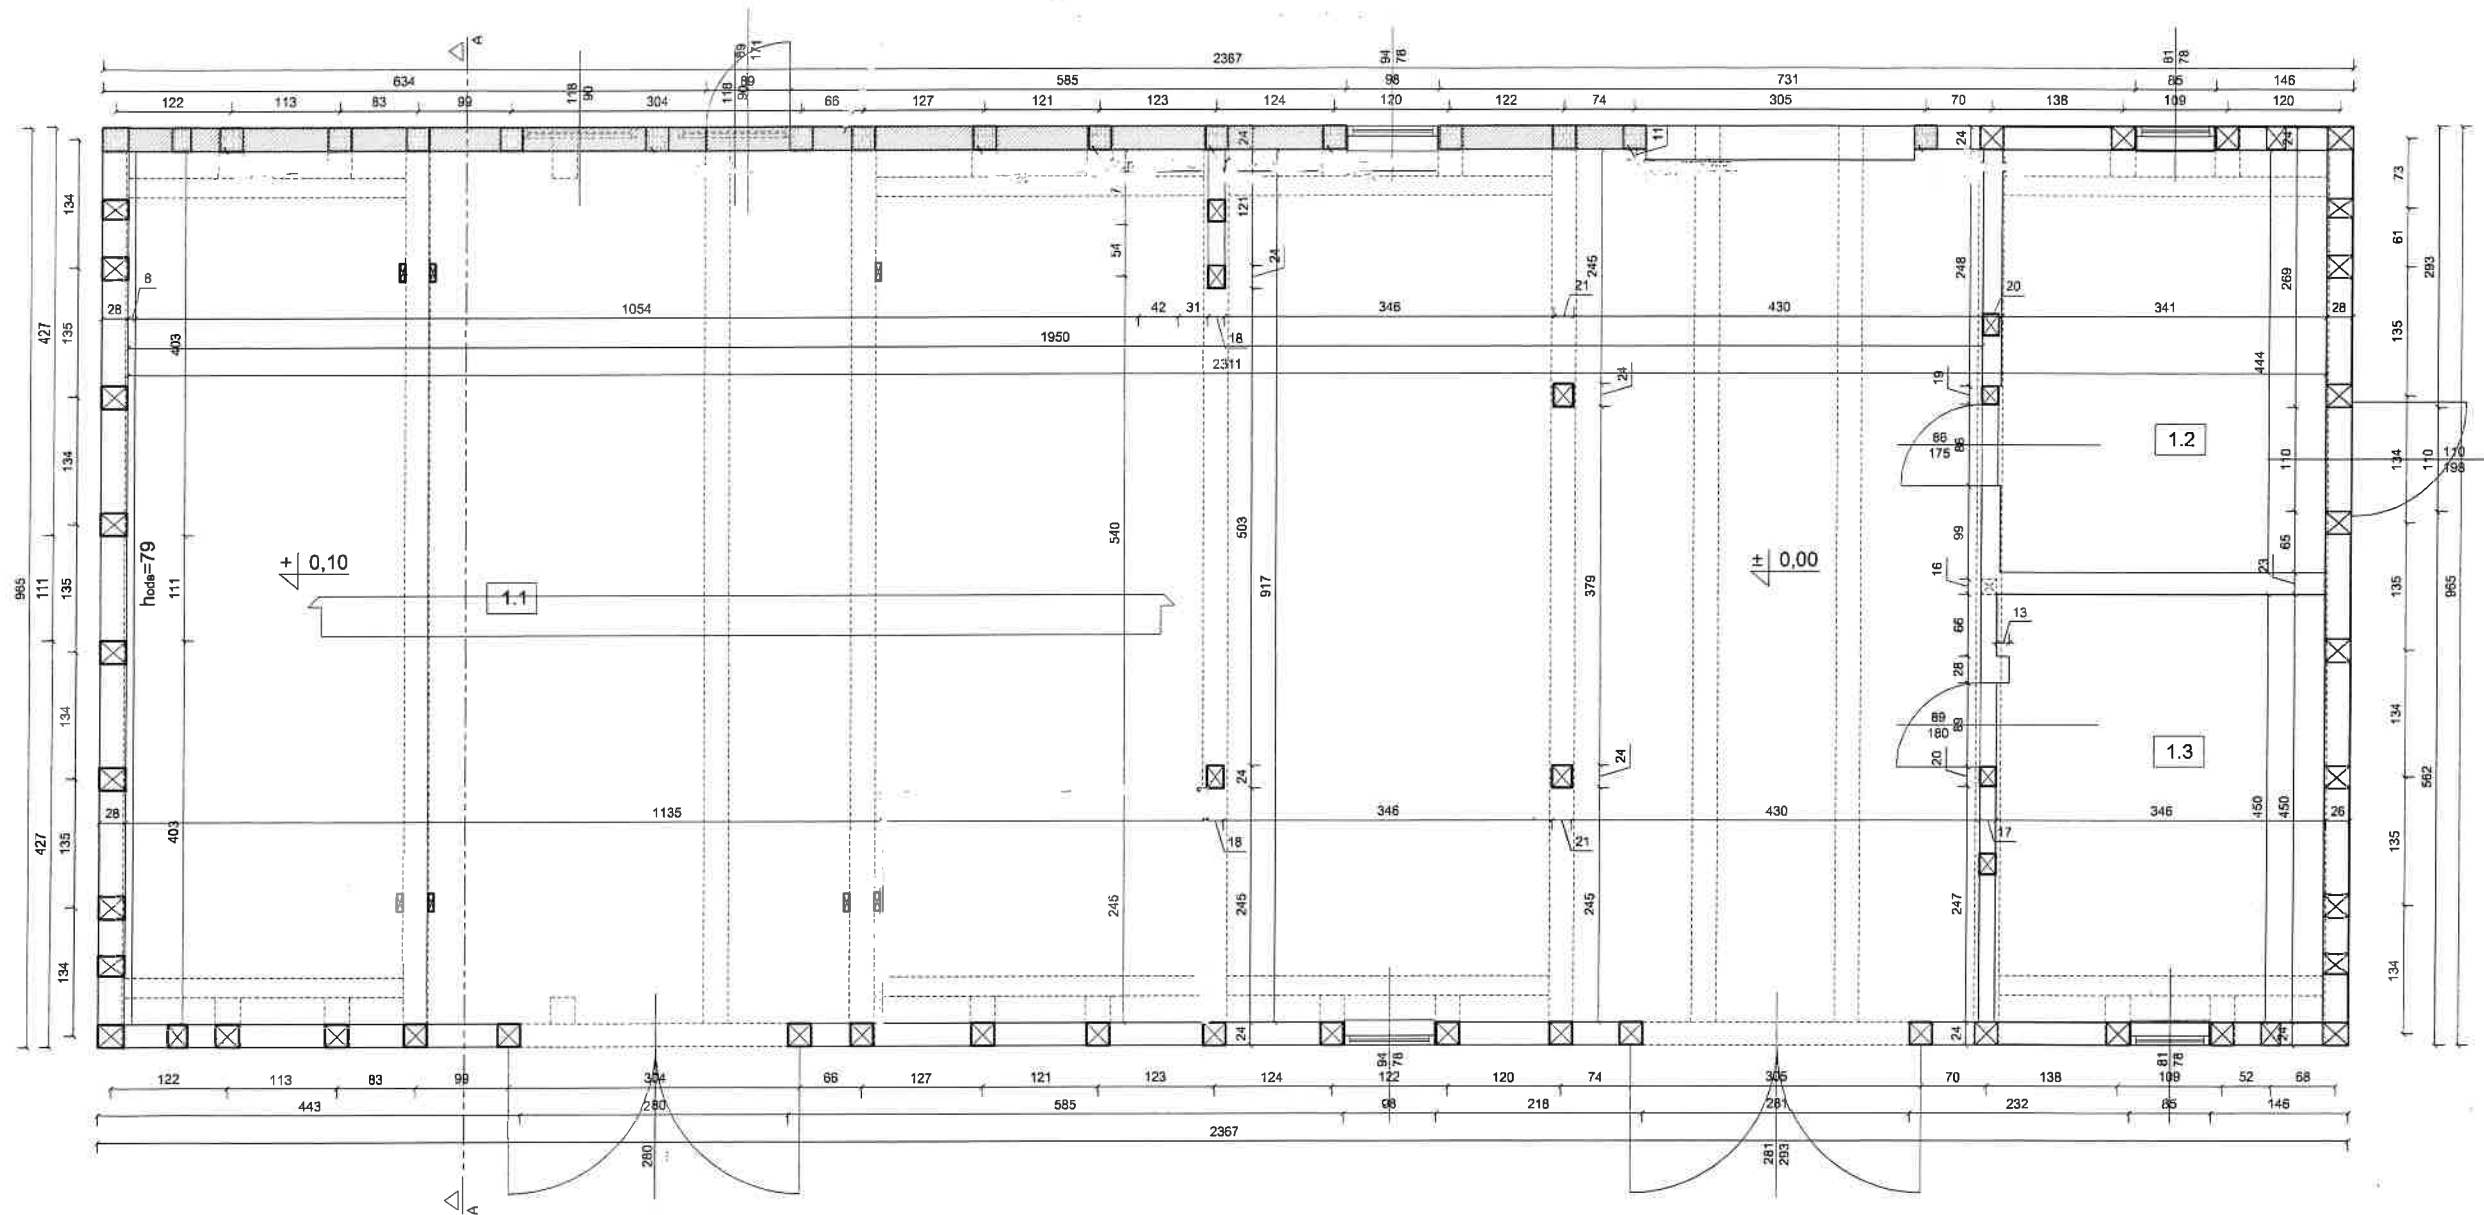
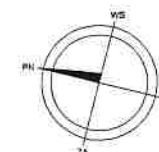


BIURO OBSŁUGI INWESTYCJI mgr inż. Michał Andrzejczyk ul. Wojska Polskiego 109, 12-200 PISZ, tel. 517149157			
projekt: Remont budynku gospodarczego – wymiana elementów konstrukcyjnych			
Nazwa rysu: RZUT PRZYZIEMIA			
opracował	projektował	opracował	projektował
projektant:	inż. Michał Andrzejczyk	konstrukcja:	WAM00253/PODK/17


B1

marzec 2022


1:50

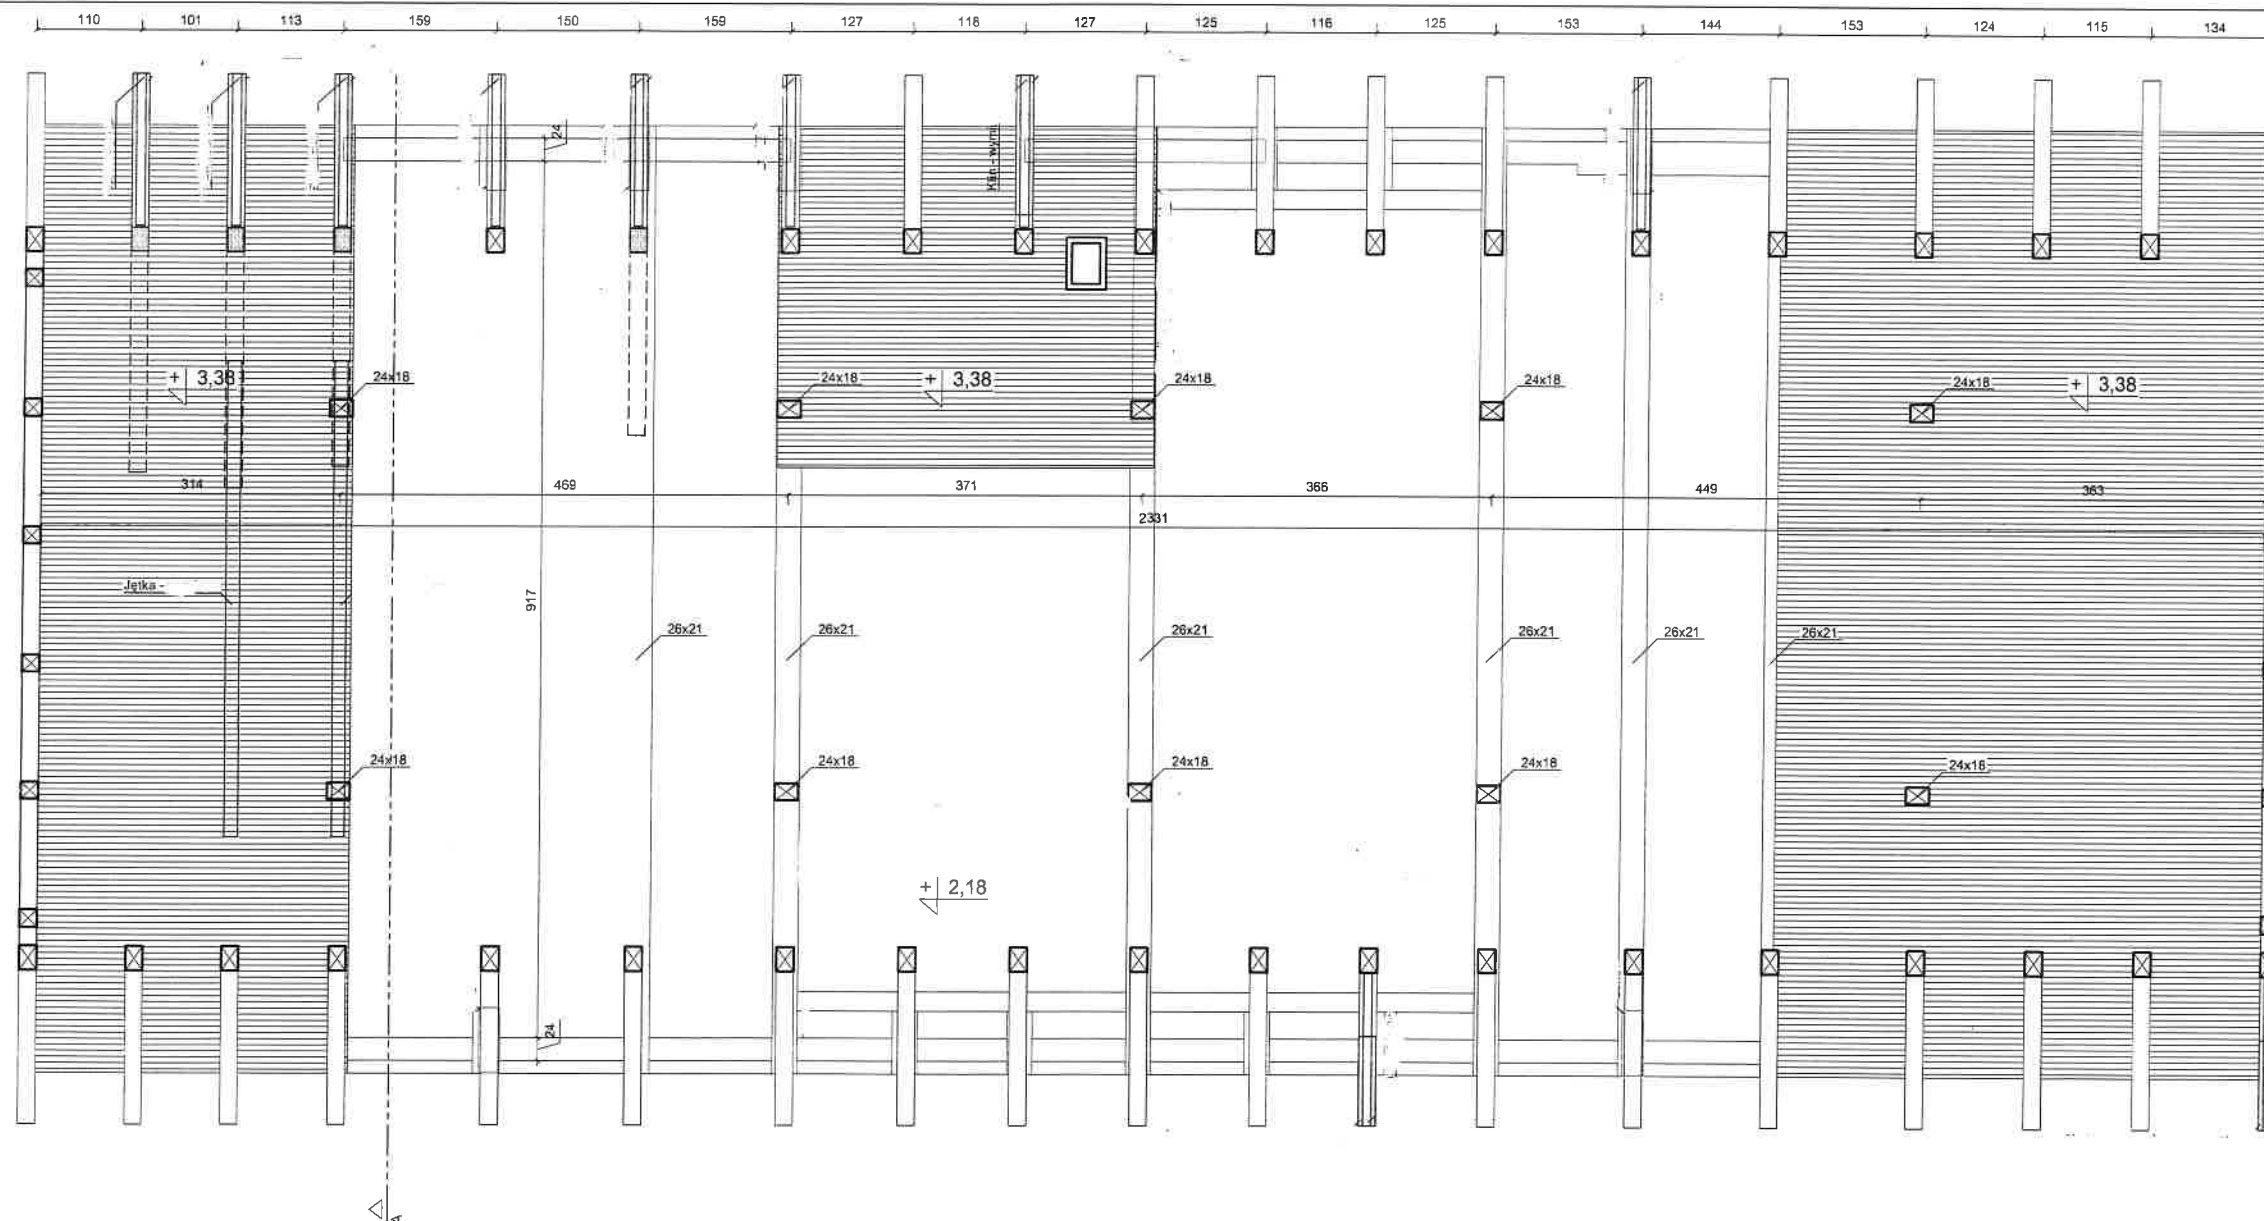

BIURO OBSŁUGI INWESTYCJI mgr inż. Michał Andrzejczyk ul. Wojska Polskiego 109, 12-200 PISZ, tel. 517 149 157				rysunku B2
projekt: Remont budynku gospodarczego – wymiana elementów konstrukcyjnych				projekt: BUDOWLANA
nazwa rysu: RZUT PODDASZA				skala: 1:50
opracował: projektant:	inż. Michał Andrzejczyk	specjalność: konstrukcja	WAM0031/POD04/17	podpis:

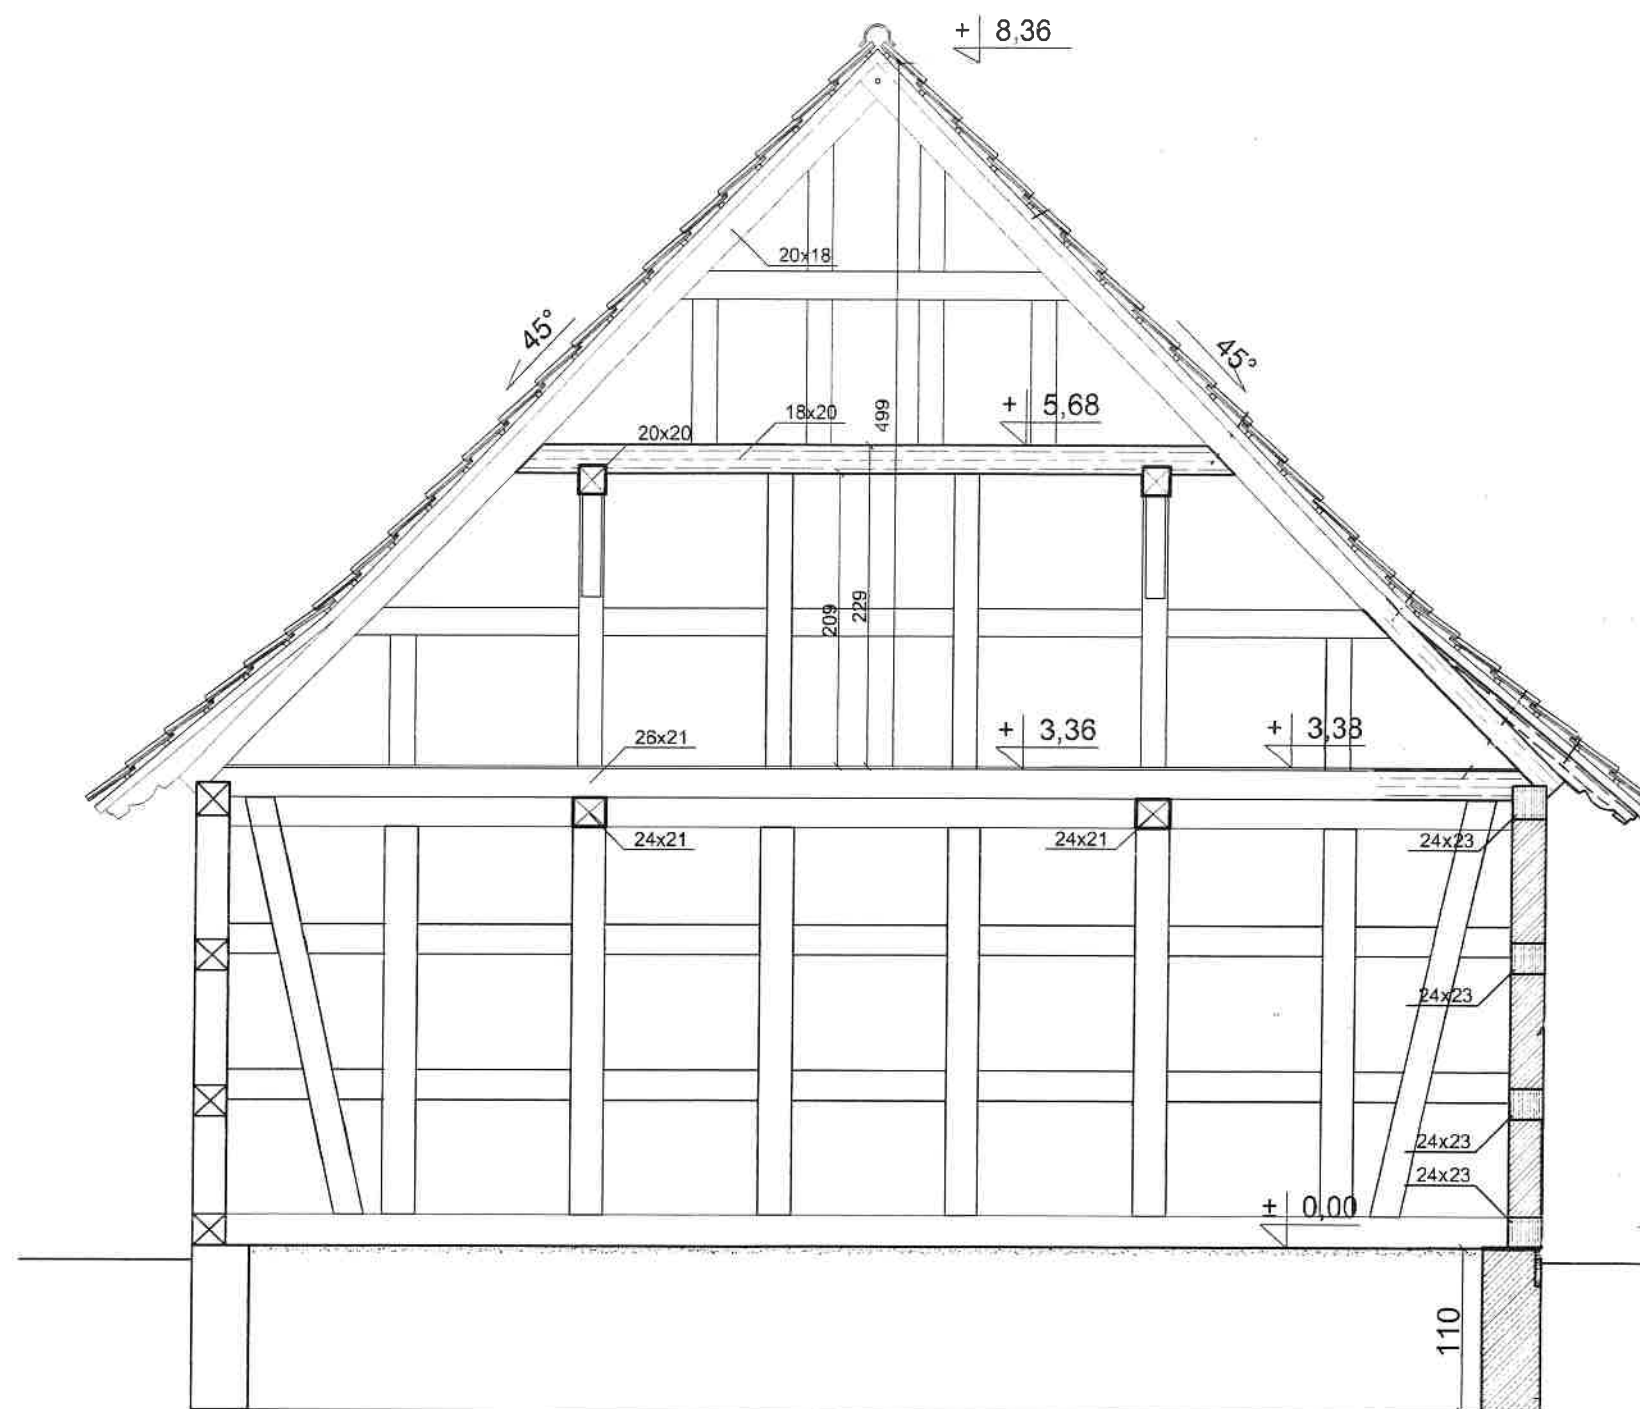

40

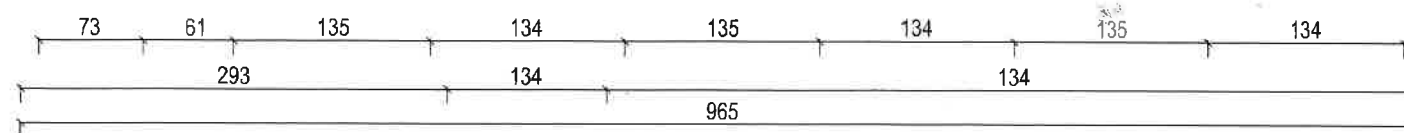

BIURO OBSŁUGI INWESTYCJI mgr inż. Michał Andrzejczyk ul. Wojska Polskiego 109, 12-200 PISZ, tel. 517149157				nr rysunku B3
inwestor: Nadleśnictwo Spychowo, ul. Mazurska 3, 12-150 Spychowo lokalizacja: dz. nr 3197/1, obr. Piasulno, gm. Świętajno				data: marzec 2022 branża: BUDOWLANA skala: 1:50
projekt: Remont budynku gospodarczego – wymiana elementów konstrukcyjnych				
nazwa rys: Przekrój A-A				
stanowisko	imię i nazwisko	specjalność	nr uprawnień	podpis
projektant:	inż. Michał Andrzejczyk	konstrukcja	WAM/0058/POOK/17	